



Comune di Castrolibero

(Provincia di Cosenza)

AREA TECNICA

**BANDO AFFIDAMENO IN CONCESSIONE DEL SERVIZIO DI
GESTIONE DELLA STRUTTURA SPORTIVA COMUNALE
“PARCO COLLODI – ACHILLE FEDERICO” – LOCALITA’
RUSOLI.**

CIG:B0A77CA037

ELABORATI GRAFICI:

- 1. Planimetria di ubicazione della Struttura sportiva e dei relativi impianti esistenti**
- 2. Planimetria catastale**
- 3. Planimetria stralcio PSC**
- 4. Planimetria vincoli esistenti**
- 5. Planimetria area di attesa della popolazione Piano Protezione Civile**
- 6. Fotografie Struttura sportiva**

PLANIMETRIA DI UBICAZIONE DELLA STRUTTURA SPORTIVA E DEI RELATIVI IMPIANTI ESISTENTI



Legenda

----- Perimetro area di pertinenza della Struttura sportiva

→ Accessi alla Struttura sportiva


- 1 = Campo tennis in erba sintetica
- 2 = Impianto polivalente con copertura pressostatica
- 3 = Impianto sportivo "calcio a 8" con struttura di copertura in lamellare
- 4 = Campo tennis in sintetico
- 5 = Campo beach volley
- 6 = Blocchi spogliatoi
- 7 = Locale Tecnico
- 8 = Uffici

PLANIMETRIA CATASTALE



Legenda

----- Perimetro area di pertinenza della Struttura sportiva

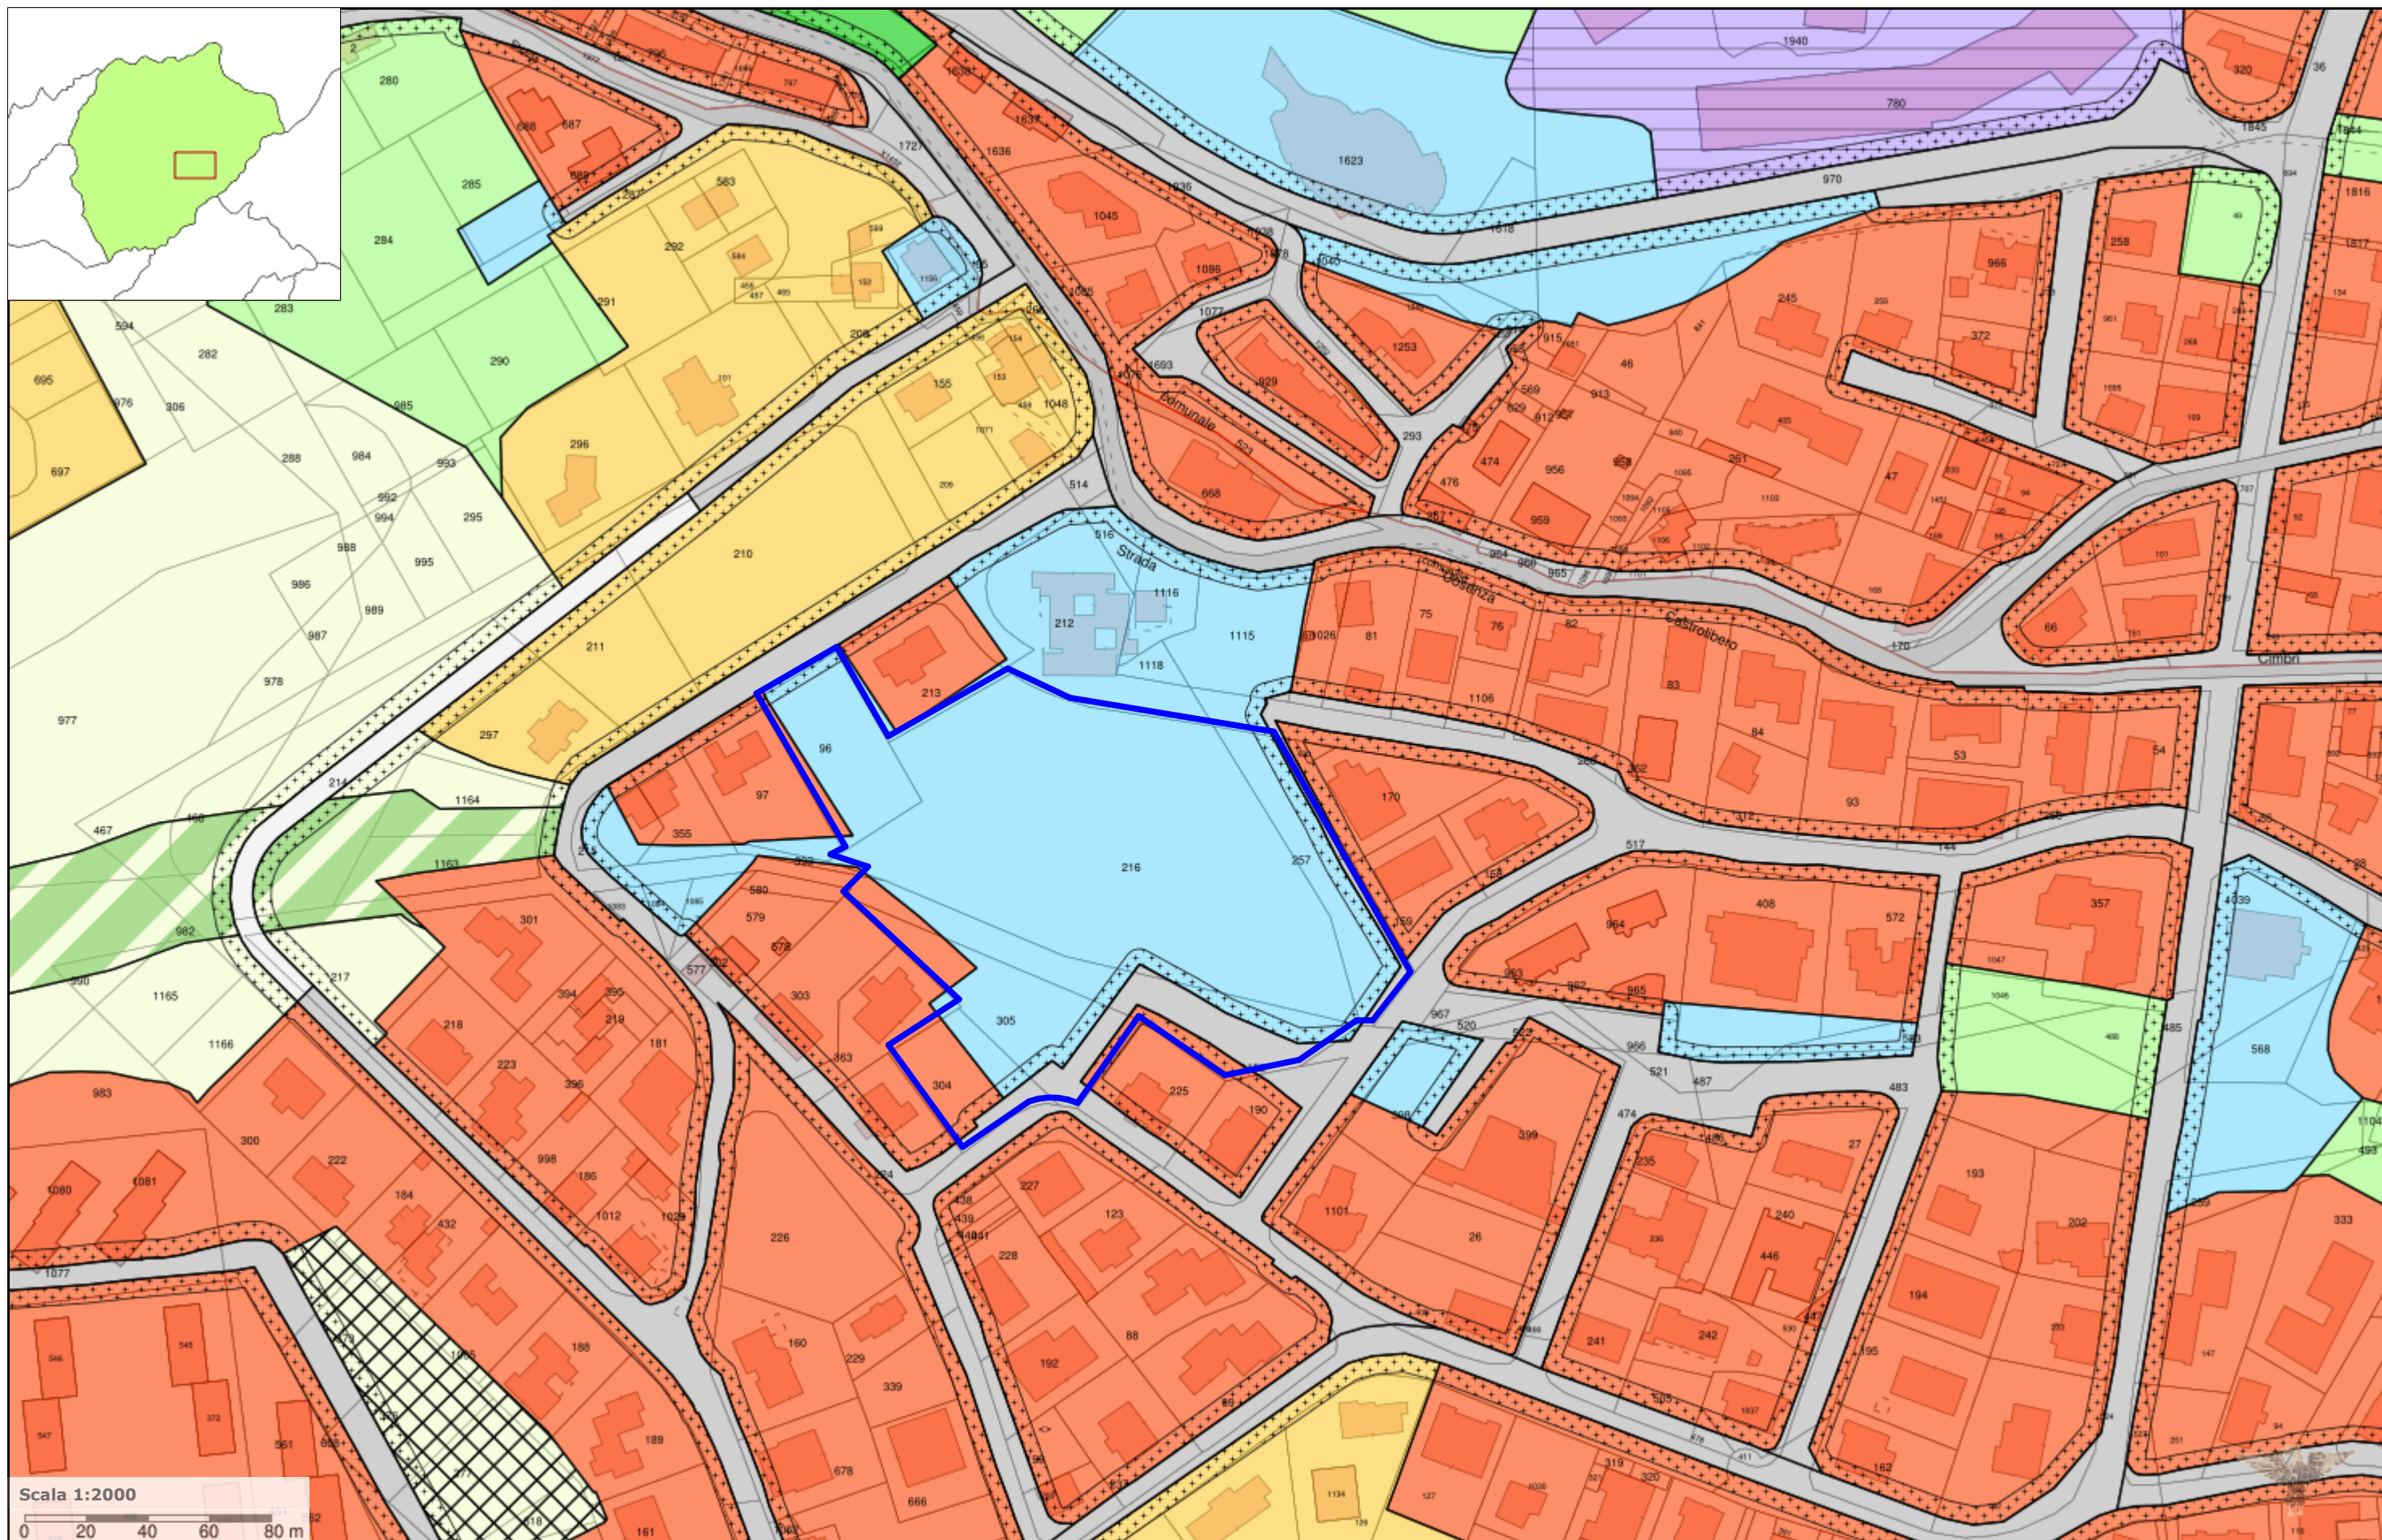

Scala 1:2000
0 20 40 60 80 m

Legenda

 Perimetro area di pertinenza della struttura sportiva

Cartografia di Base

Catasto

-  Terreni
-  Graffa
-  Croce su roccia

-  Fabbricati
-  Flusso scorrimento acque

-  Strade
-  Punto Fiduciale

-  Acque
-  Punto Fiduciale Trigonometrico


-  Delimitazione Fogli Catastali
-  Termine Catastale Particellare

-  Dettagli
-  Termine Catastale Provinciale

Variante al PSC Vigente

Ambiti Territoriali Unitari

- | | | | | | |
|--|---|--|---|--|---|
|  Ambito Città Storica |  Ambito Città Residenziale Consolidata (edificazione satura) |  Ambito Città Residenziale Urbanizzata |  Ambito Città Residenziale Urbanizzata (Piani attuativi approvati) |  Ambito Città Residenziale Rurale |  Ambito Città Produttiva Urbanizzata |
|  Ambito Città Terziaria-Commerciale Urbanizzata |  Ambito Città Terziaria-Commerciale Urbanizzata Satura |  Ambito a Dotazioni Territoriali Urbane Esistenti (cimitero, depuratore, isola ecologica) |  Ambito a Dotazioni Territoriali Esistenti |  Ambito a Dotazioni Territoriali Esistenti con Verde Pubblico (V1) |  Ambito Città Residenziale Semiurbanizzata |
|  Ambito Città Residenziale Urbanizzabile |  Ambito Città Residenziale Urbanizzabile con Rilocalizzazione Perequativa |  Ambito Città Produttiva Urbanizzabile |  Ambito a Nuove Dotazioni Territoriali Comunali e Intercomunali |  Ambito a Nuove Dotazioni Territoriali con Servizi Pubblici Privati |  Ambito a Nuove Dotazioni Territoriali con Verde Pubblico (V2) |
|  Ambito a Nuove Dotazioni Territoriali con Parco Fluviale Campagnano-Surdo (V3) |  Ambito a Nuove Dotazioni Territoriali con Verde Ambientale con Valenza Socio-Economica (V4) |  Aree agricole E1 ad alta specializzazione (Uliveti/Vigneti) |  Aree agricole E2 di continuità, di primaria importanza per la funzione agricola |  Aree agricole E3 configurate da preesistenze insediative |  Aree agricole E4 boscate o da rimboschire |
|  Aree agricole E5 non suscettibili di insediamenti |  Aree agricole E6 assoggettate ad usi civici ed università agrarie |  Viabilità esistente |  Viabilità di previsione |  Viabilità soggetta a ristrutturazione |  Fasce di rispetto stradale |
|  Limite fiumi, torrenti e corsi d'acqua ai sensi del DLGS 42/2004 |  Aree non edificabili con limitazioni edificatorie |  Perimetro di Rispetto Dotazioni Territoriali Urbane |  Ambito di Rispetto dei Metanodotti |  Viste Paesaggistiche | |

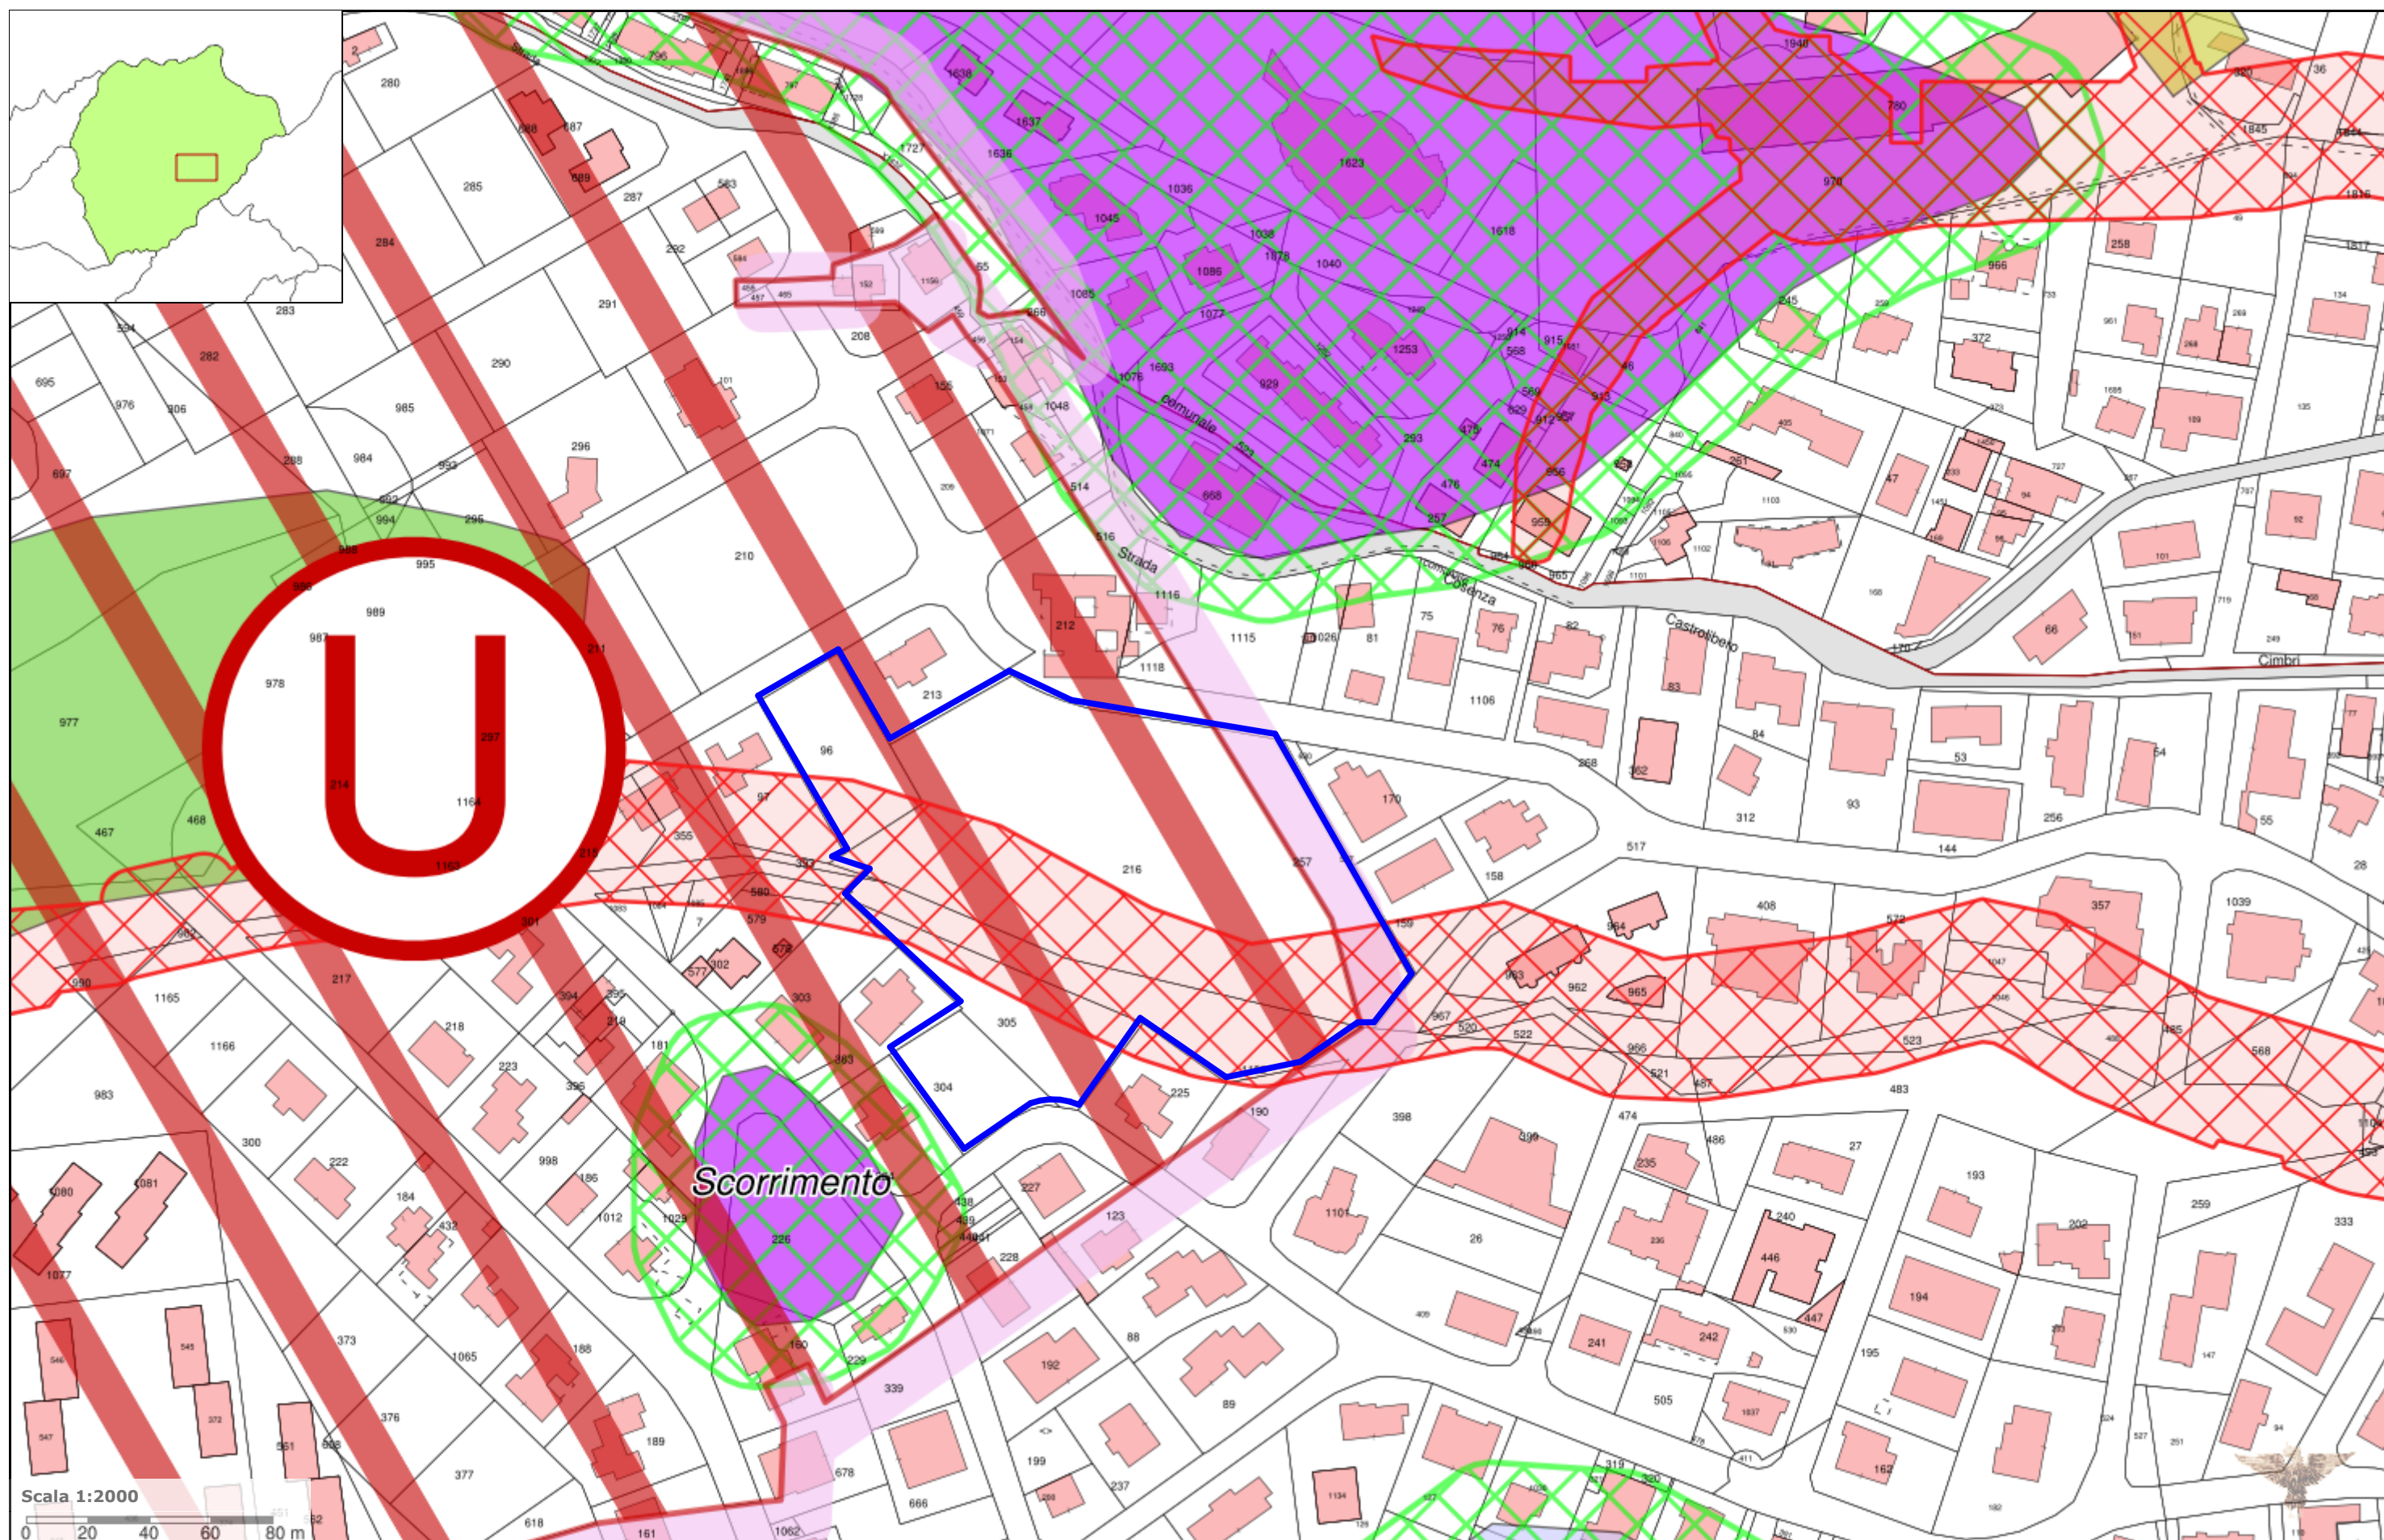

Legenda

Cartografia di Base

Catasto

-  Terreni
-  Graffa
-  Croce su roccia

-  Fabbricati
-  Flusso scorrimento acque

-  Strade
-  Punto Fiduciale

-  Acque
-  Punto Fiduciale Trigonometrico

-  Delimitazione Fogli Catastali
-  Termine Catastale Particellare

-  Dettagli
-  Termine Catastale Provinciale

PAI

-  Rischio R1
-  Zona franosa superficiale
-  Colata rapida

-  Rischio R2
-  Frana complessa
-  Zona ad erosione intensa

-  Rischio R3
-  Scorrimento
-  Rispetto pericolo 1

-  Rischio R4
-  Crollo
-  Rispetto pericolo 2

-  DGPV
-  Deformazione superficiale lenta
-  Rispetto pericolo 3

-  Zona franosa profonda
-  Colamento
-  Rispetto pericolo 4

-  Rischio inondazione R1

-  Rischio inondazione R2

-  Rischio inondazione R3

-  Rischio inondazione R4

-  Area di attenzione per pericolo di inondazione

-  Zona di attenzione per pericolo di inondazione

-  Punto di attenzione per pericolo di inondazione

-  Rischio di erosione costiera

-  Pericolo di erosione costiera

-  Linea di riva 1998

-  Area erosa

-  Ripascimento

Vincoli

Vincolo Idrogeologico Forestale

-  Vincolo Idrogeologico Forestale

Attenzione

-  Aree di Attenzione

-  Aree di Attenzione - Variante di aggiornamento


-  Zone di attenzione

-  Punti di attenzione

Piano di Gestione del Rischio di Alluvioni (PGRA)



PLANIMETRIA AREA DI ATTESA POPOLAZIONE PIANO PROTEZIONE CIVILE

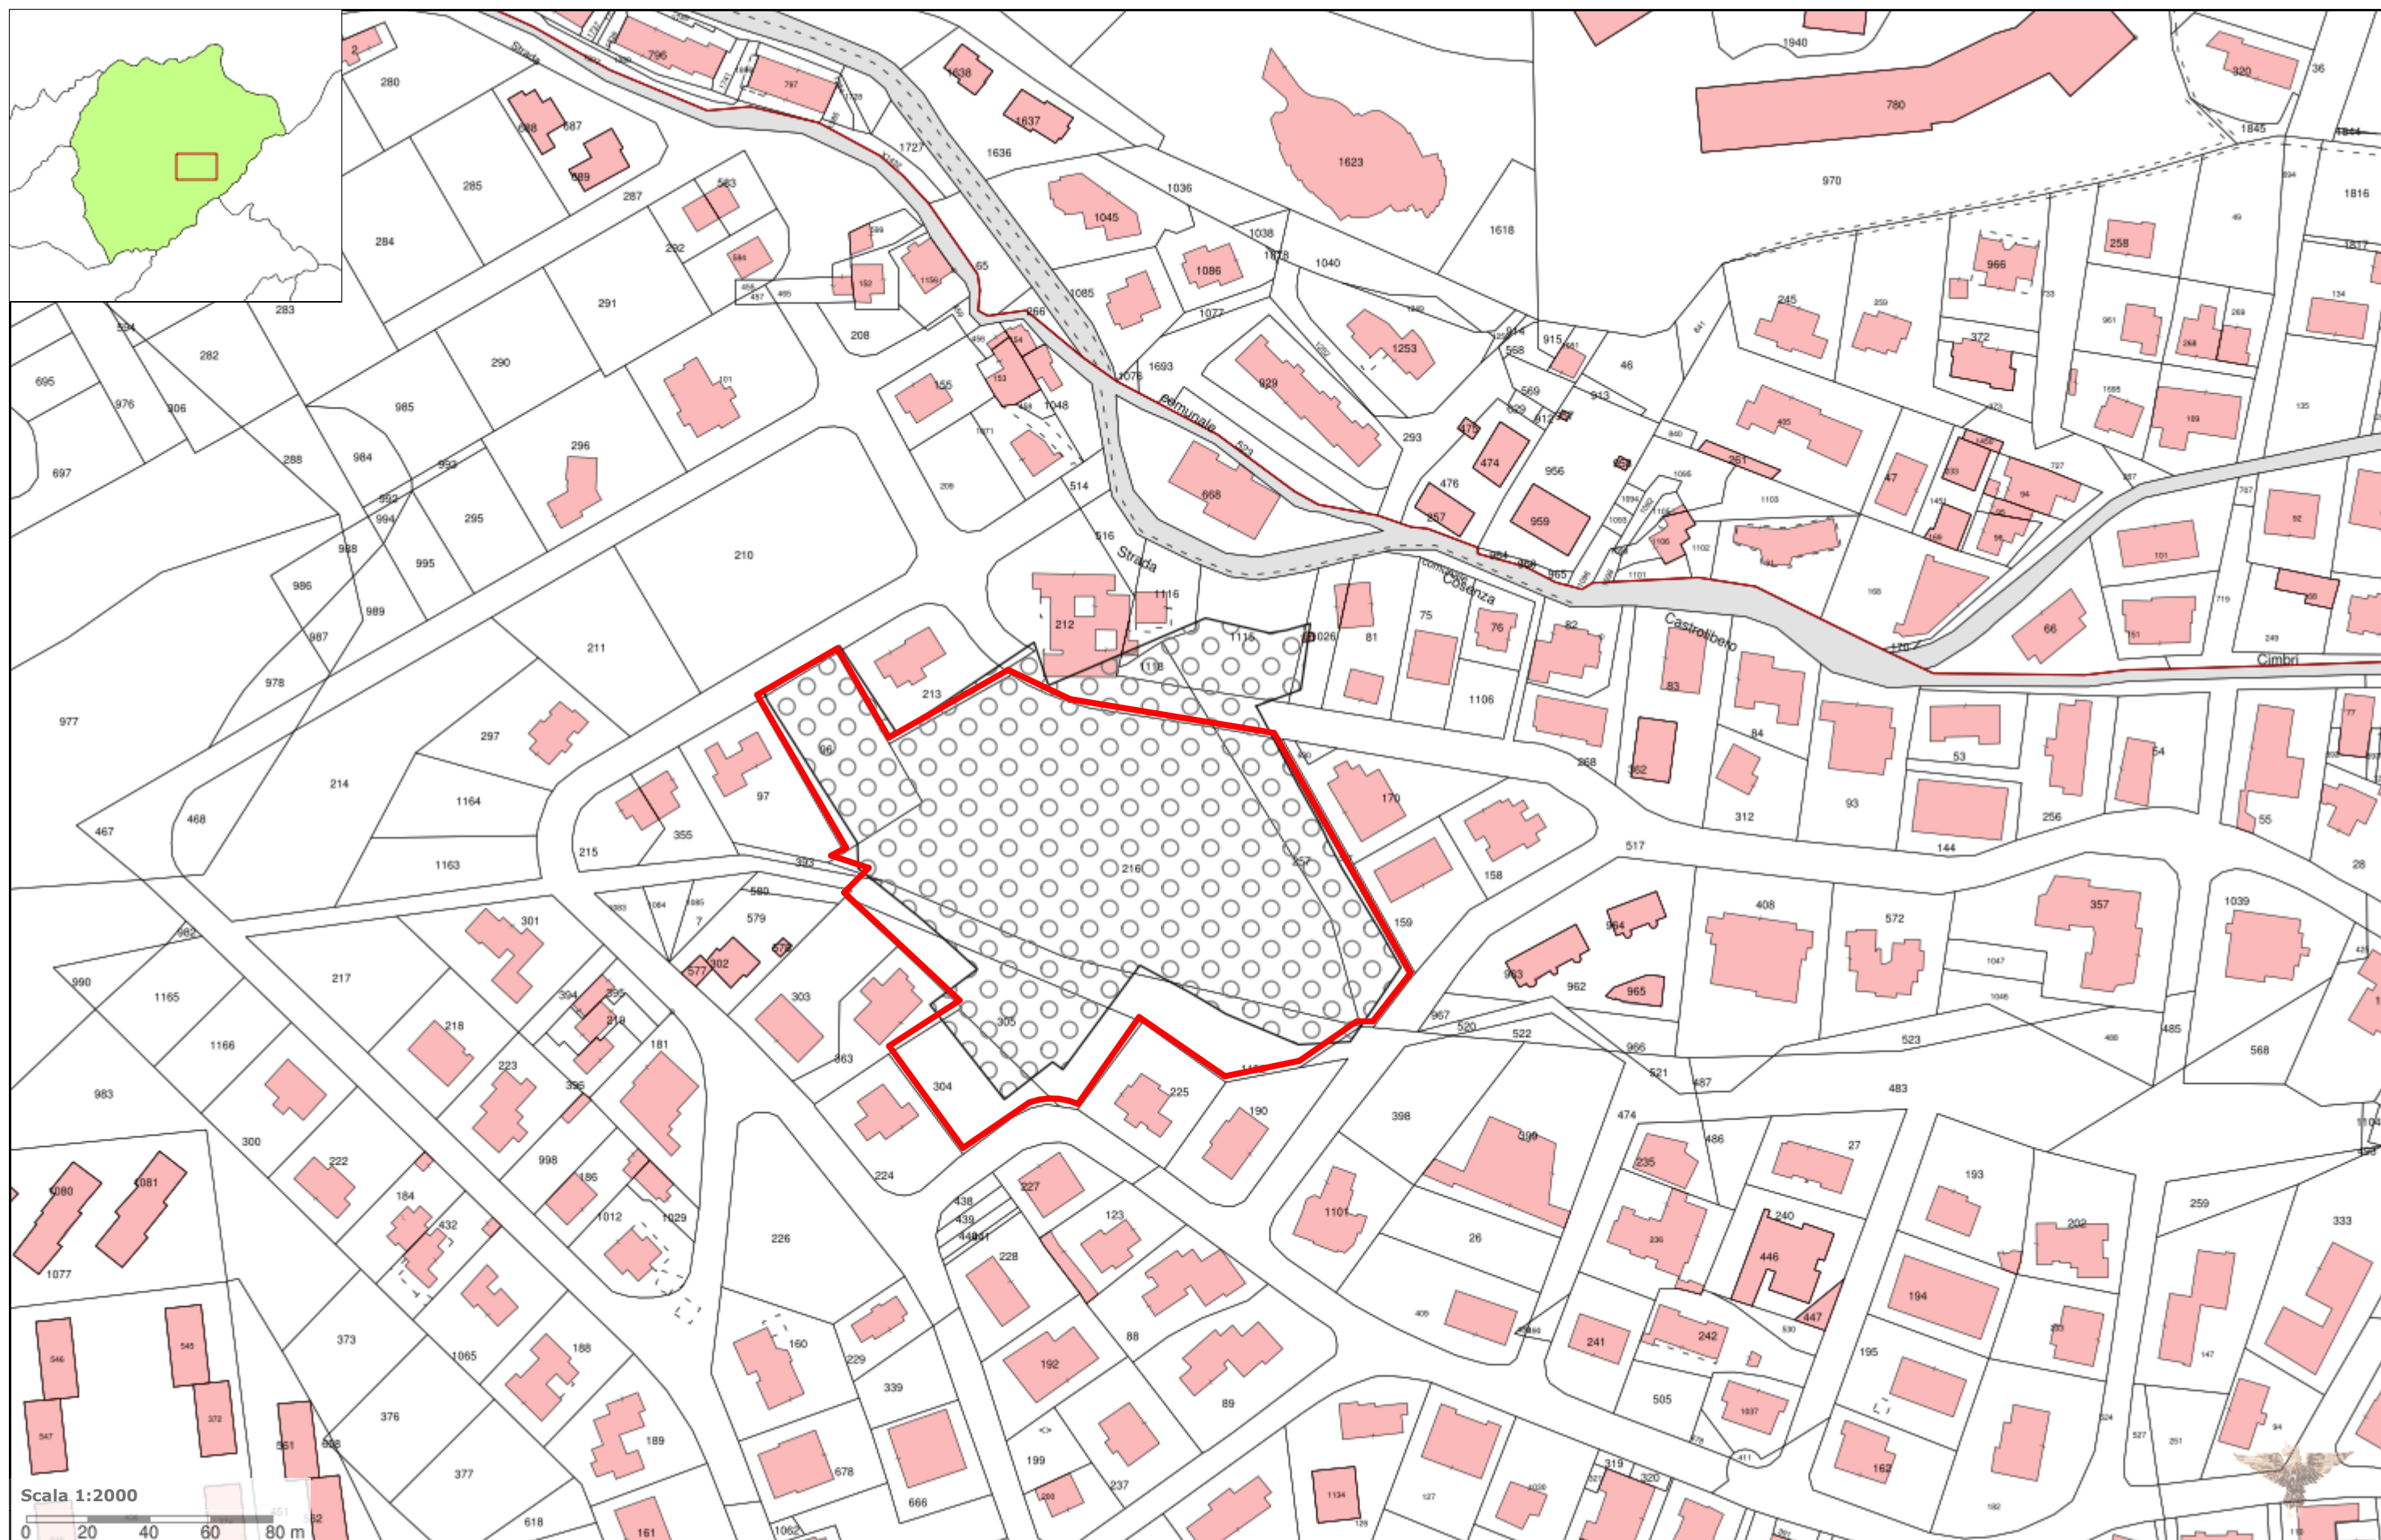

Legenda

Cartografia di Base

Catasto

-  Terreni
-  Graffa
-  Croce su roccia

-  Fabbricati
-  Flusso scorrimento acque

-  Strade
-  Punto Fiduciale

-  Acque
-  Punto Fiduciale Trigonometrico

-  Delimitazione Fogli Catastali
-  Termine Catastale Particolare

-  Dettagli
-  Termine Catastale Provinciale

Protezione Civile

-  Aree di attesa della popolazione
-  Aree di accoglienza e ricovero

Variante al PSC - Adozione

FOTOGRAFIE STRUTTURA



FOTOGRAFIE STRUTTURA

