


LEGENDA

SETTORI

- Settore A
- Settore B
- Settore C
- Settore D
- Settore E
- Settore F
- Settore R

1 0 9 1 s e d i o l i n i

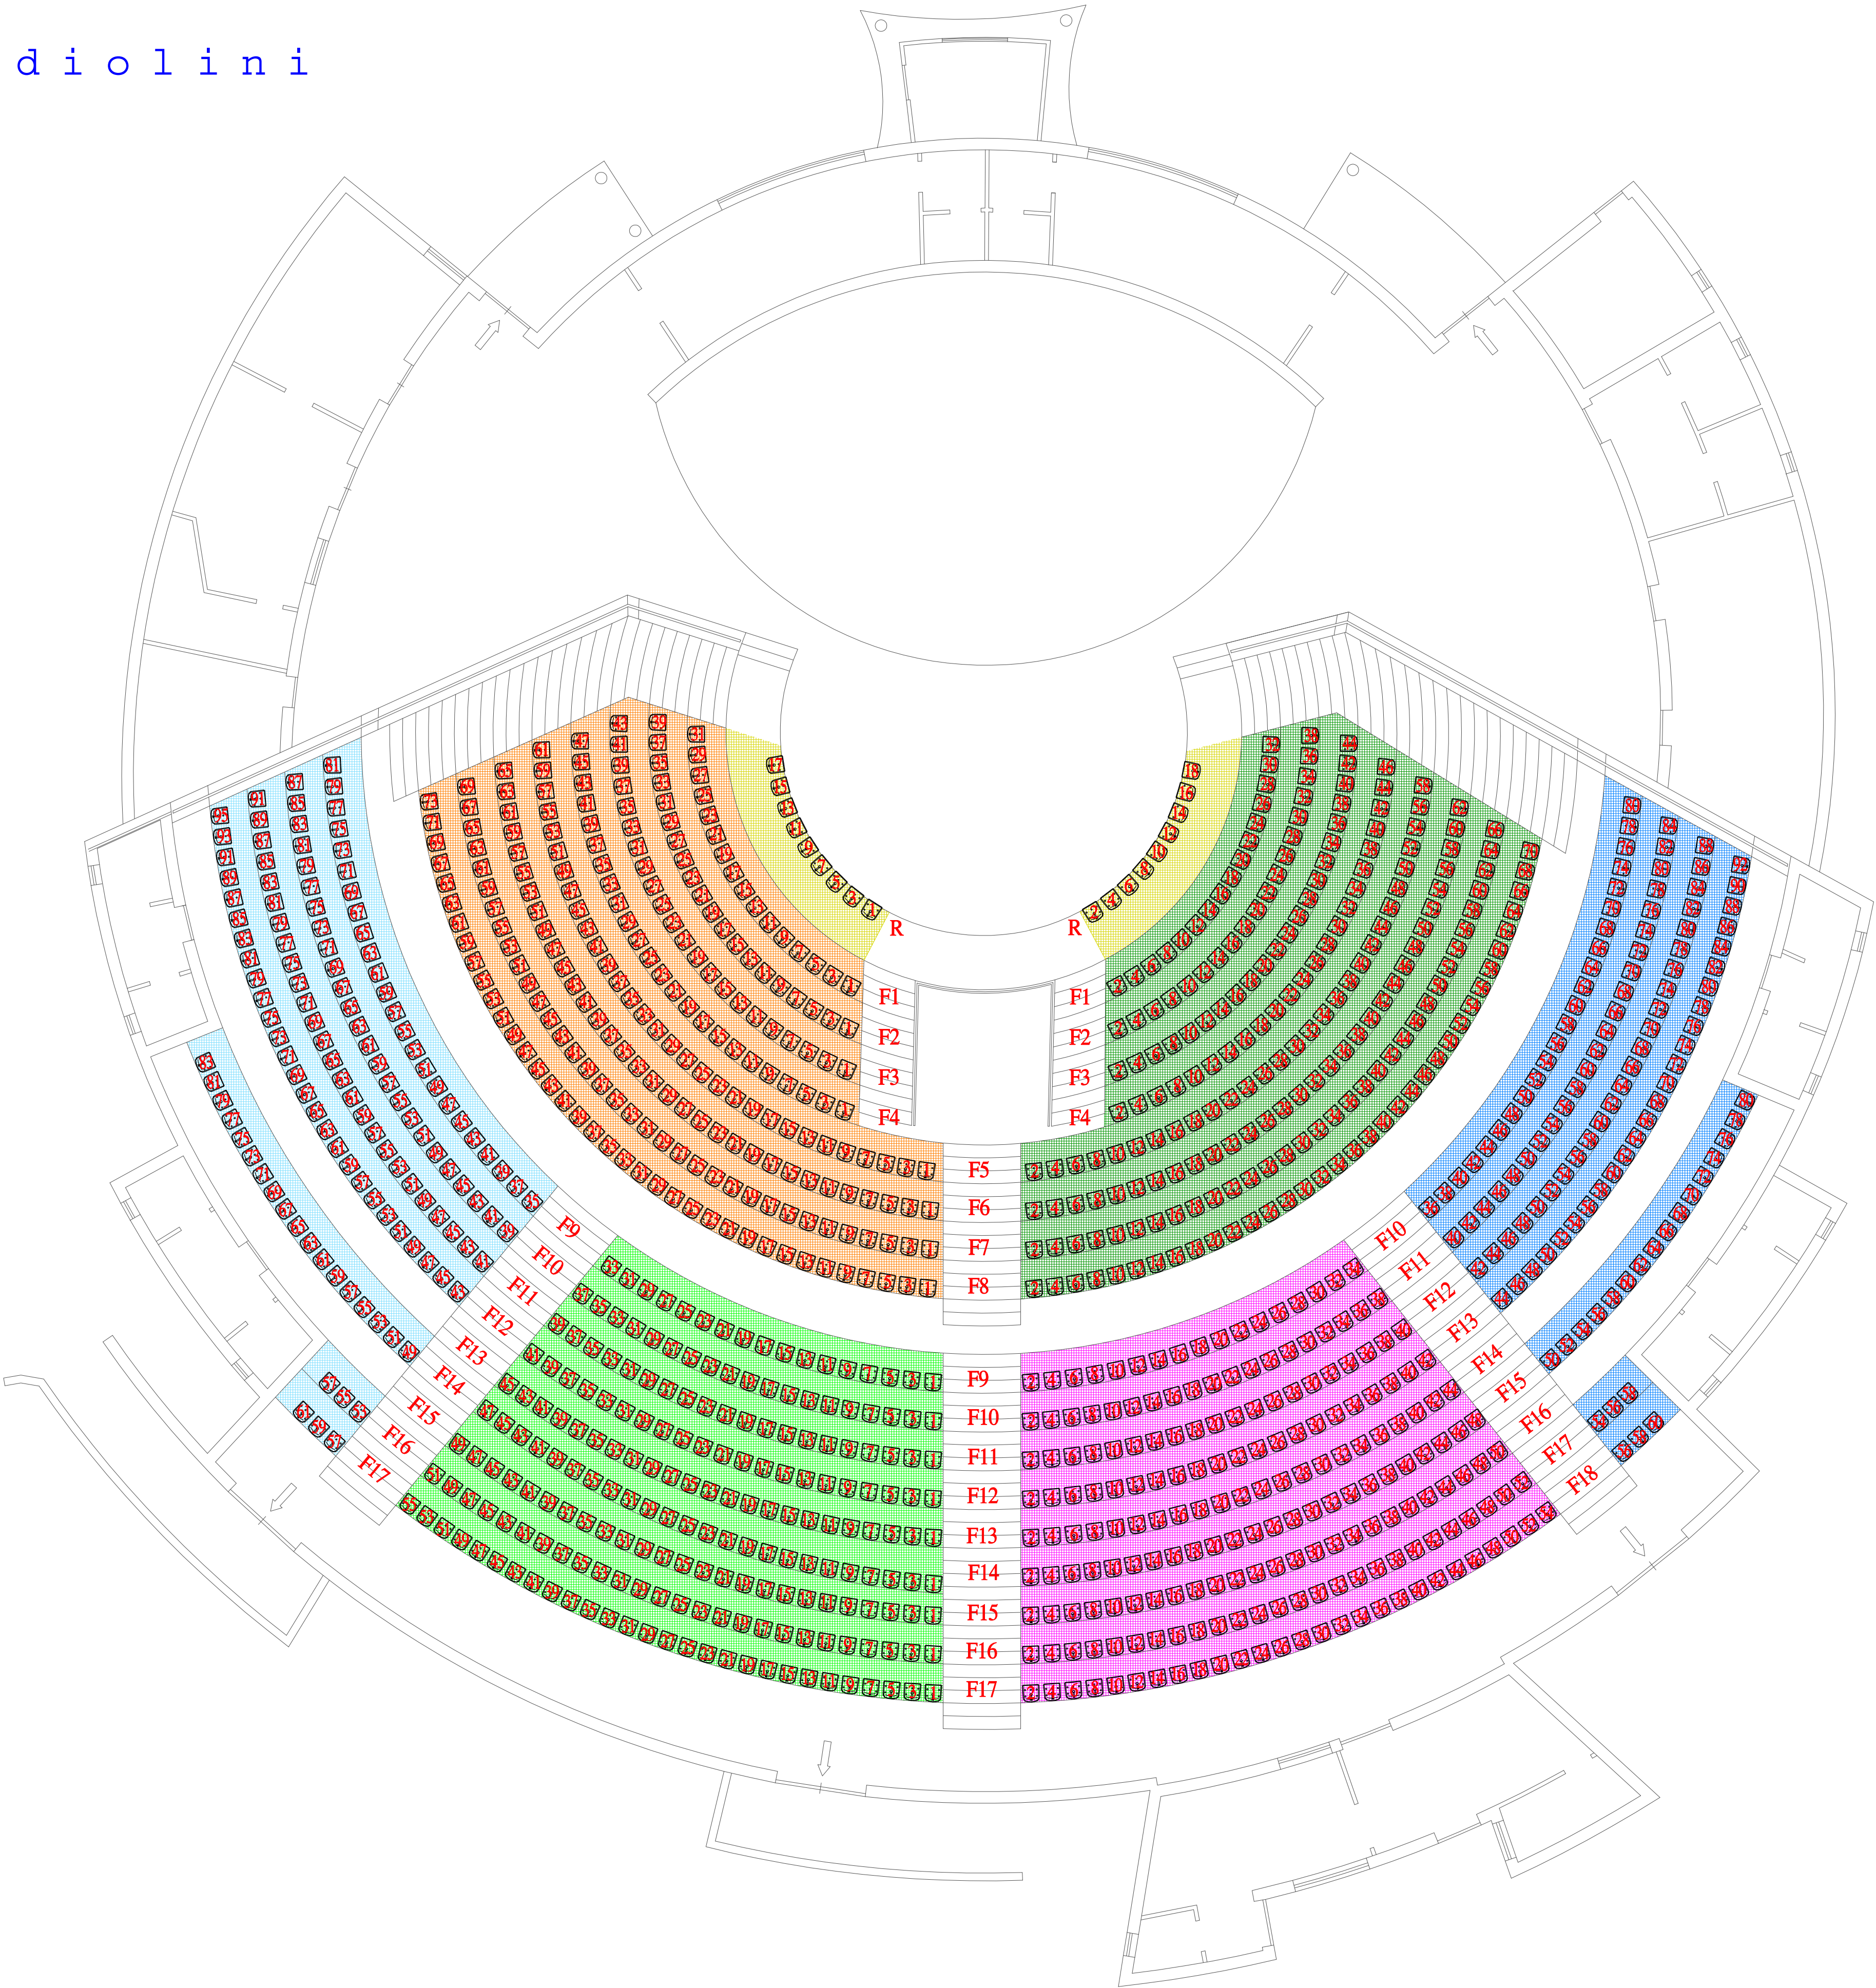

COMUNE DI CASTROLIBERO
- PROVINCIA DI COSENZA -

PROGETTO DEFINITIVO/ESECUTIVO

LAVORI DI RISTRUTTURAZIONE
ANFITEATRO COMUNALE

PIANTA ANFITEATRO CON
DISPOSIZIONE DELLE SEDUTE

Tav. PDE 09 scala 1: 100

R.U.P.

PROGETTISTA

Arch. Salvatore Mannarino

Ing. Gianpaolo Rosa

Approvazioni